


- PO** Punkt odbioru
- Cw** Czytnik wjazdu
- A** Wjazd główny
- KA** Kontroler
- K** Kontroler
- C** Czytnik
- Z** Zwora
- P** Przycisk wyjścia

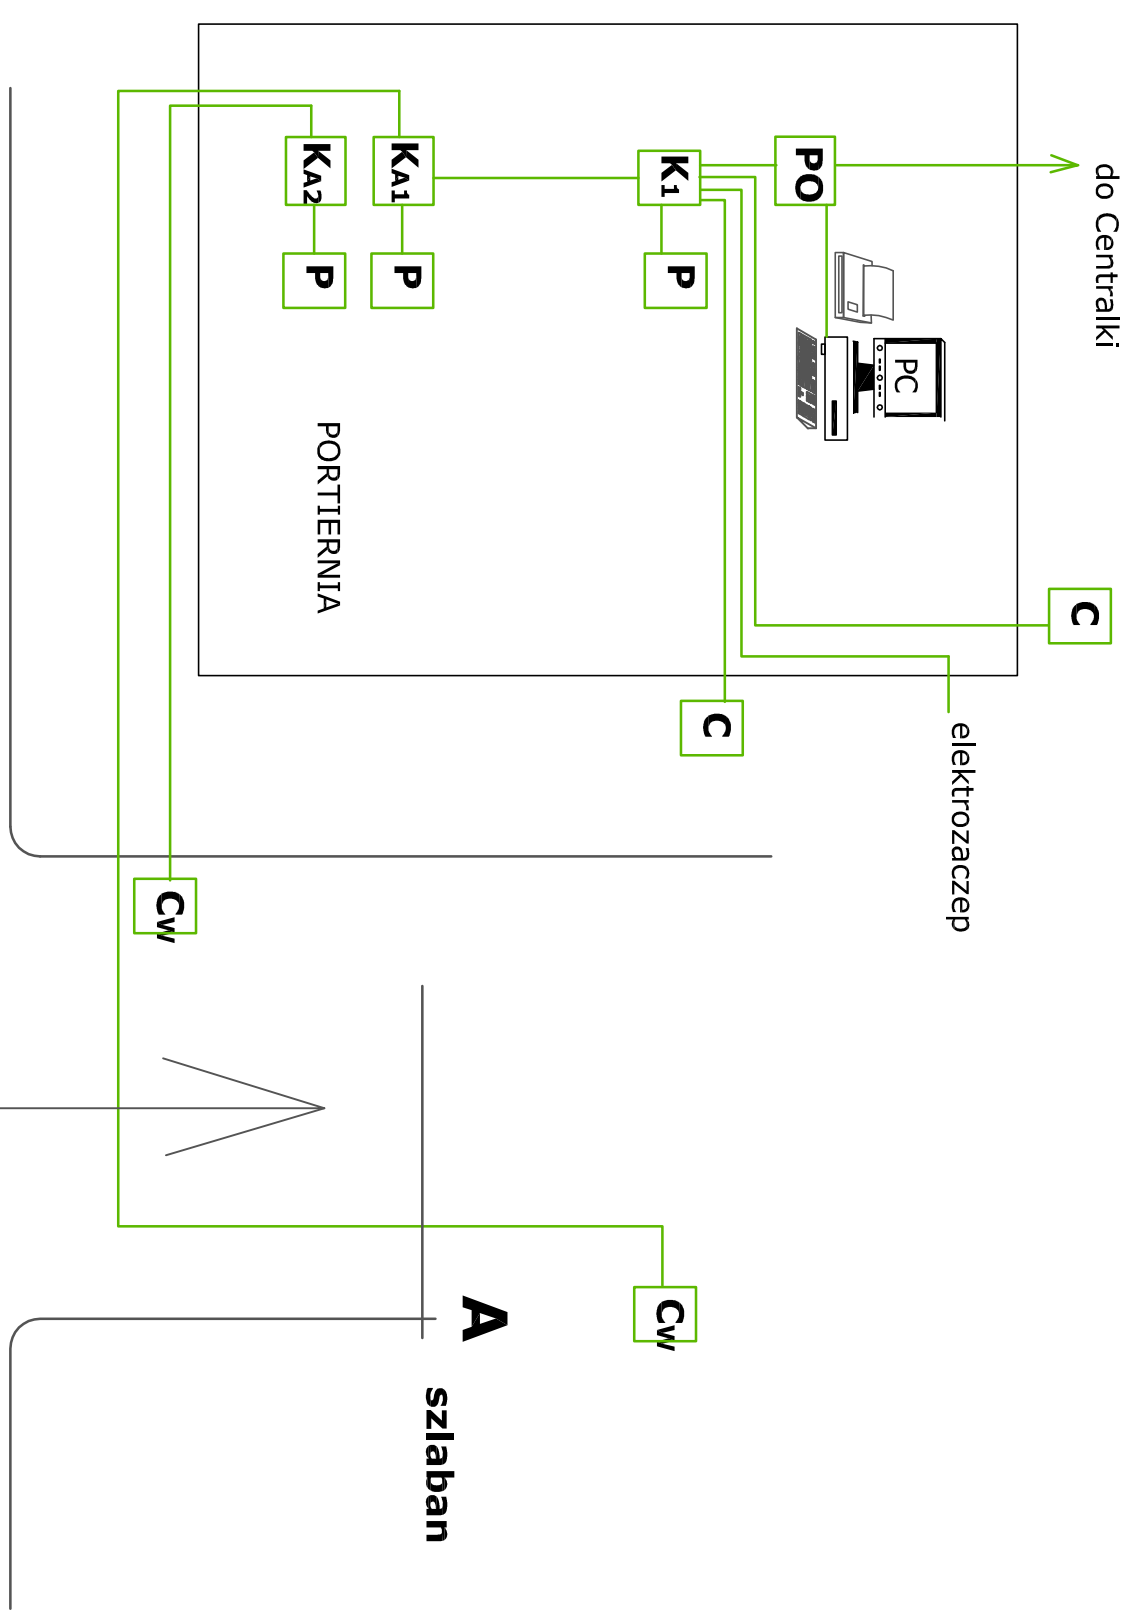

## wjazd na teren

Obiekt: Instytut Chemii Organicznej PAN Instytut Chemii Fizycznej PAN Warszawa, ul. Kasprzaka 44/52		PROJEKTOWAŁ WOJCIECH RYBIŃSKI	
Tytuł: Instalacja Systemu Kontroli Dostępu Rozmieszczenie urządzeń - portiernia		DATA 31.03.2008	Nr RYS. 3
		SKALA	